


# ALTER STAHLBAU

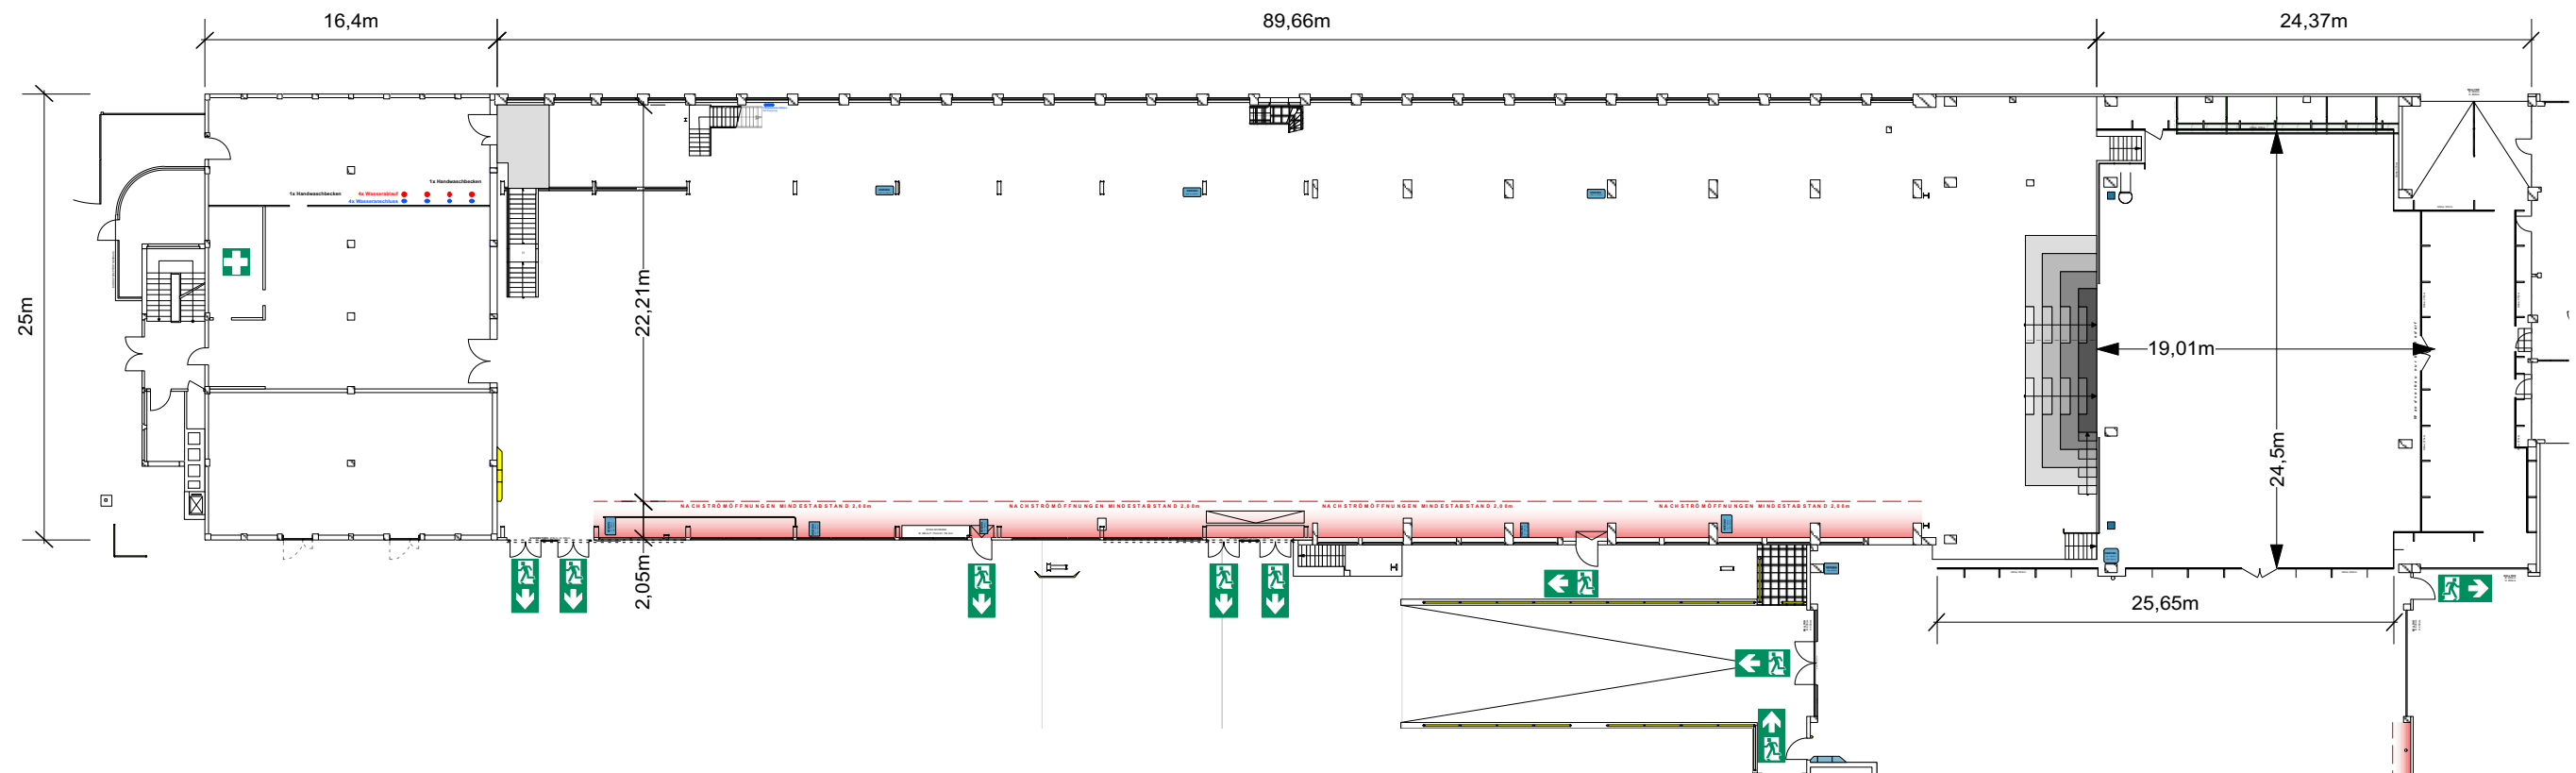

**VORABZUG. ALLE MAßE SIND VOR ORT ZU PRÜFEN!**