


# NEUER STAHLBAU

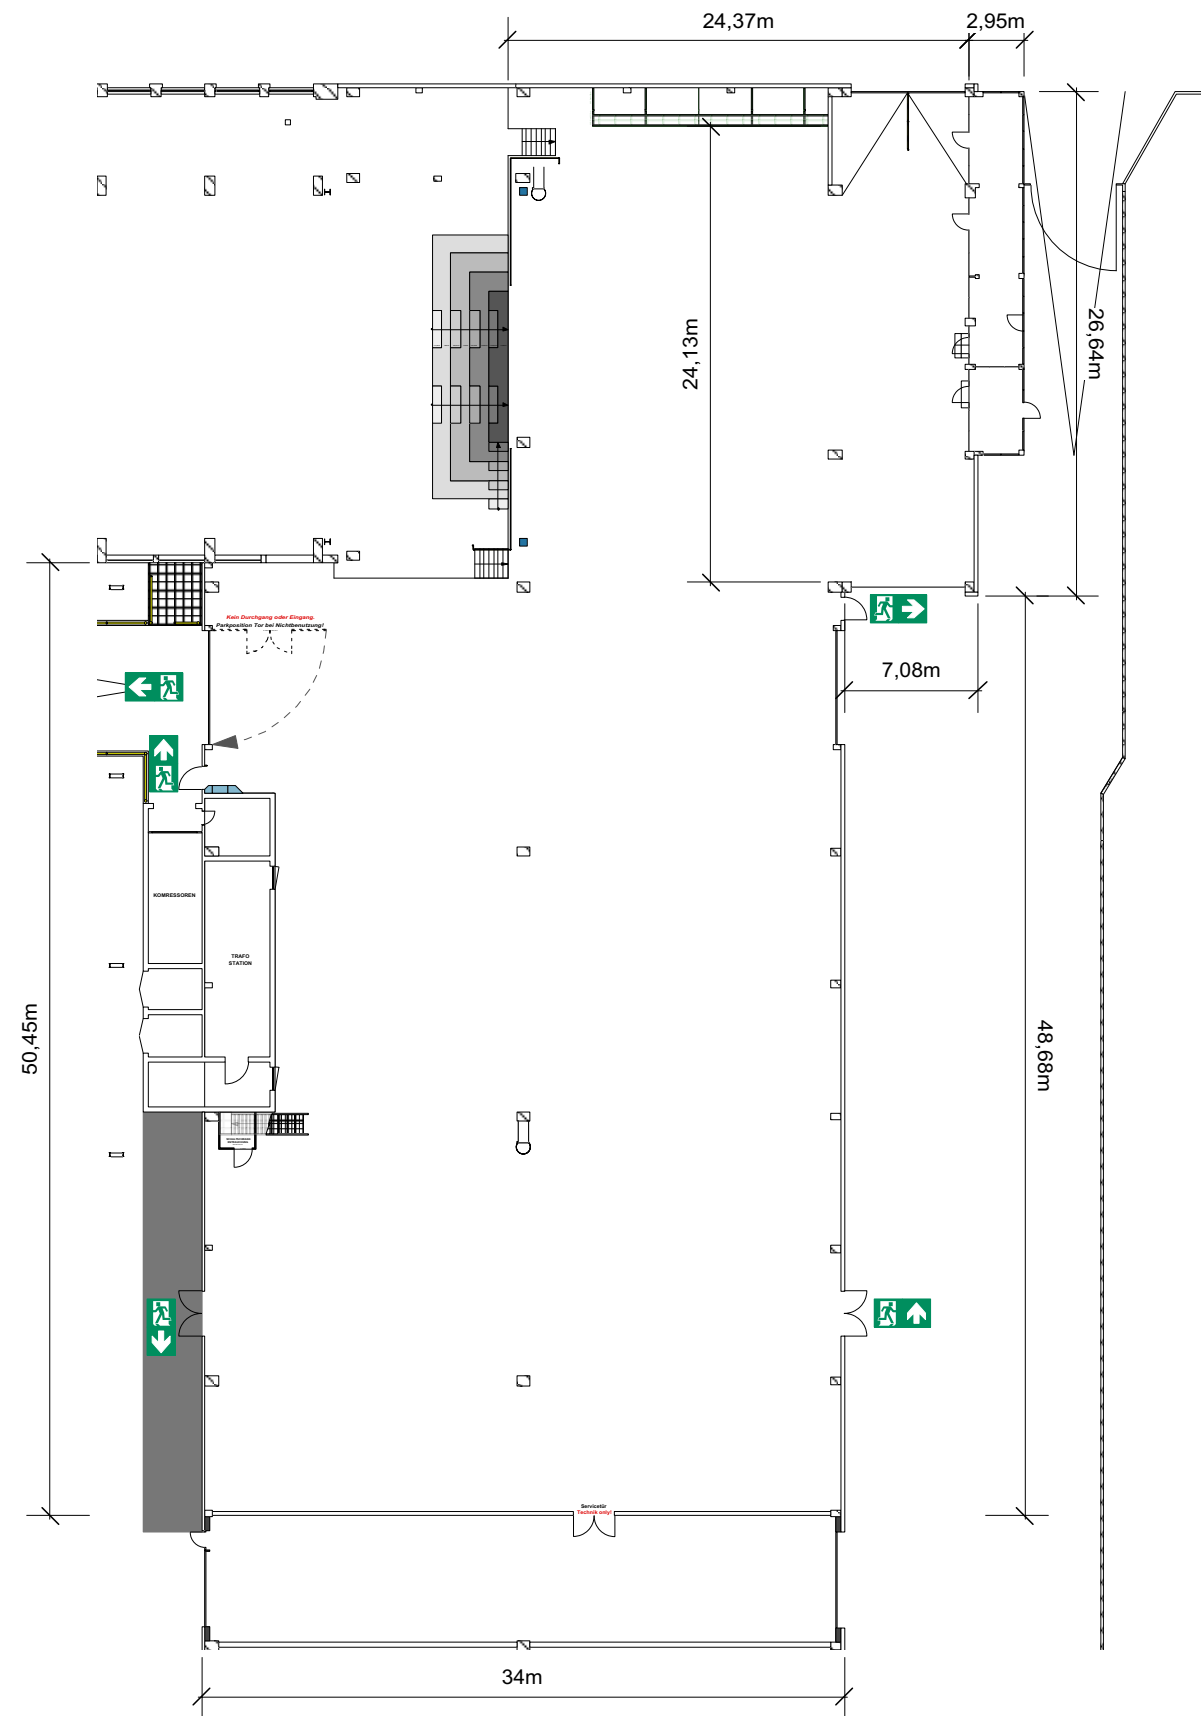

VORABZUG. ALLE MAßE SIND VOR ORT ZU PRÜFEN!

<b>Kunde</b>	X	<b>Ort</b>	Offenbach, Fredenhagen
<b>Projekt</b>		<b>Inhalt</b>	Neuer Stahlbau, Grundriss
<b>Proj. Leiter</b>	L. Kranz/R. Giacomucci	<b>Bearbeiter</b>	CA
<b>Projekt #</b>		<b>Datum</b>	02.11.18
		<b>Maßstab</b>	1:400
		<b>Seite</b>	1
		<b>Blattform</b>	A3