



ALTER & NEUER STAHLBAU

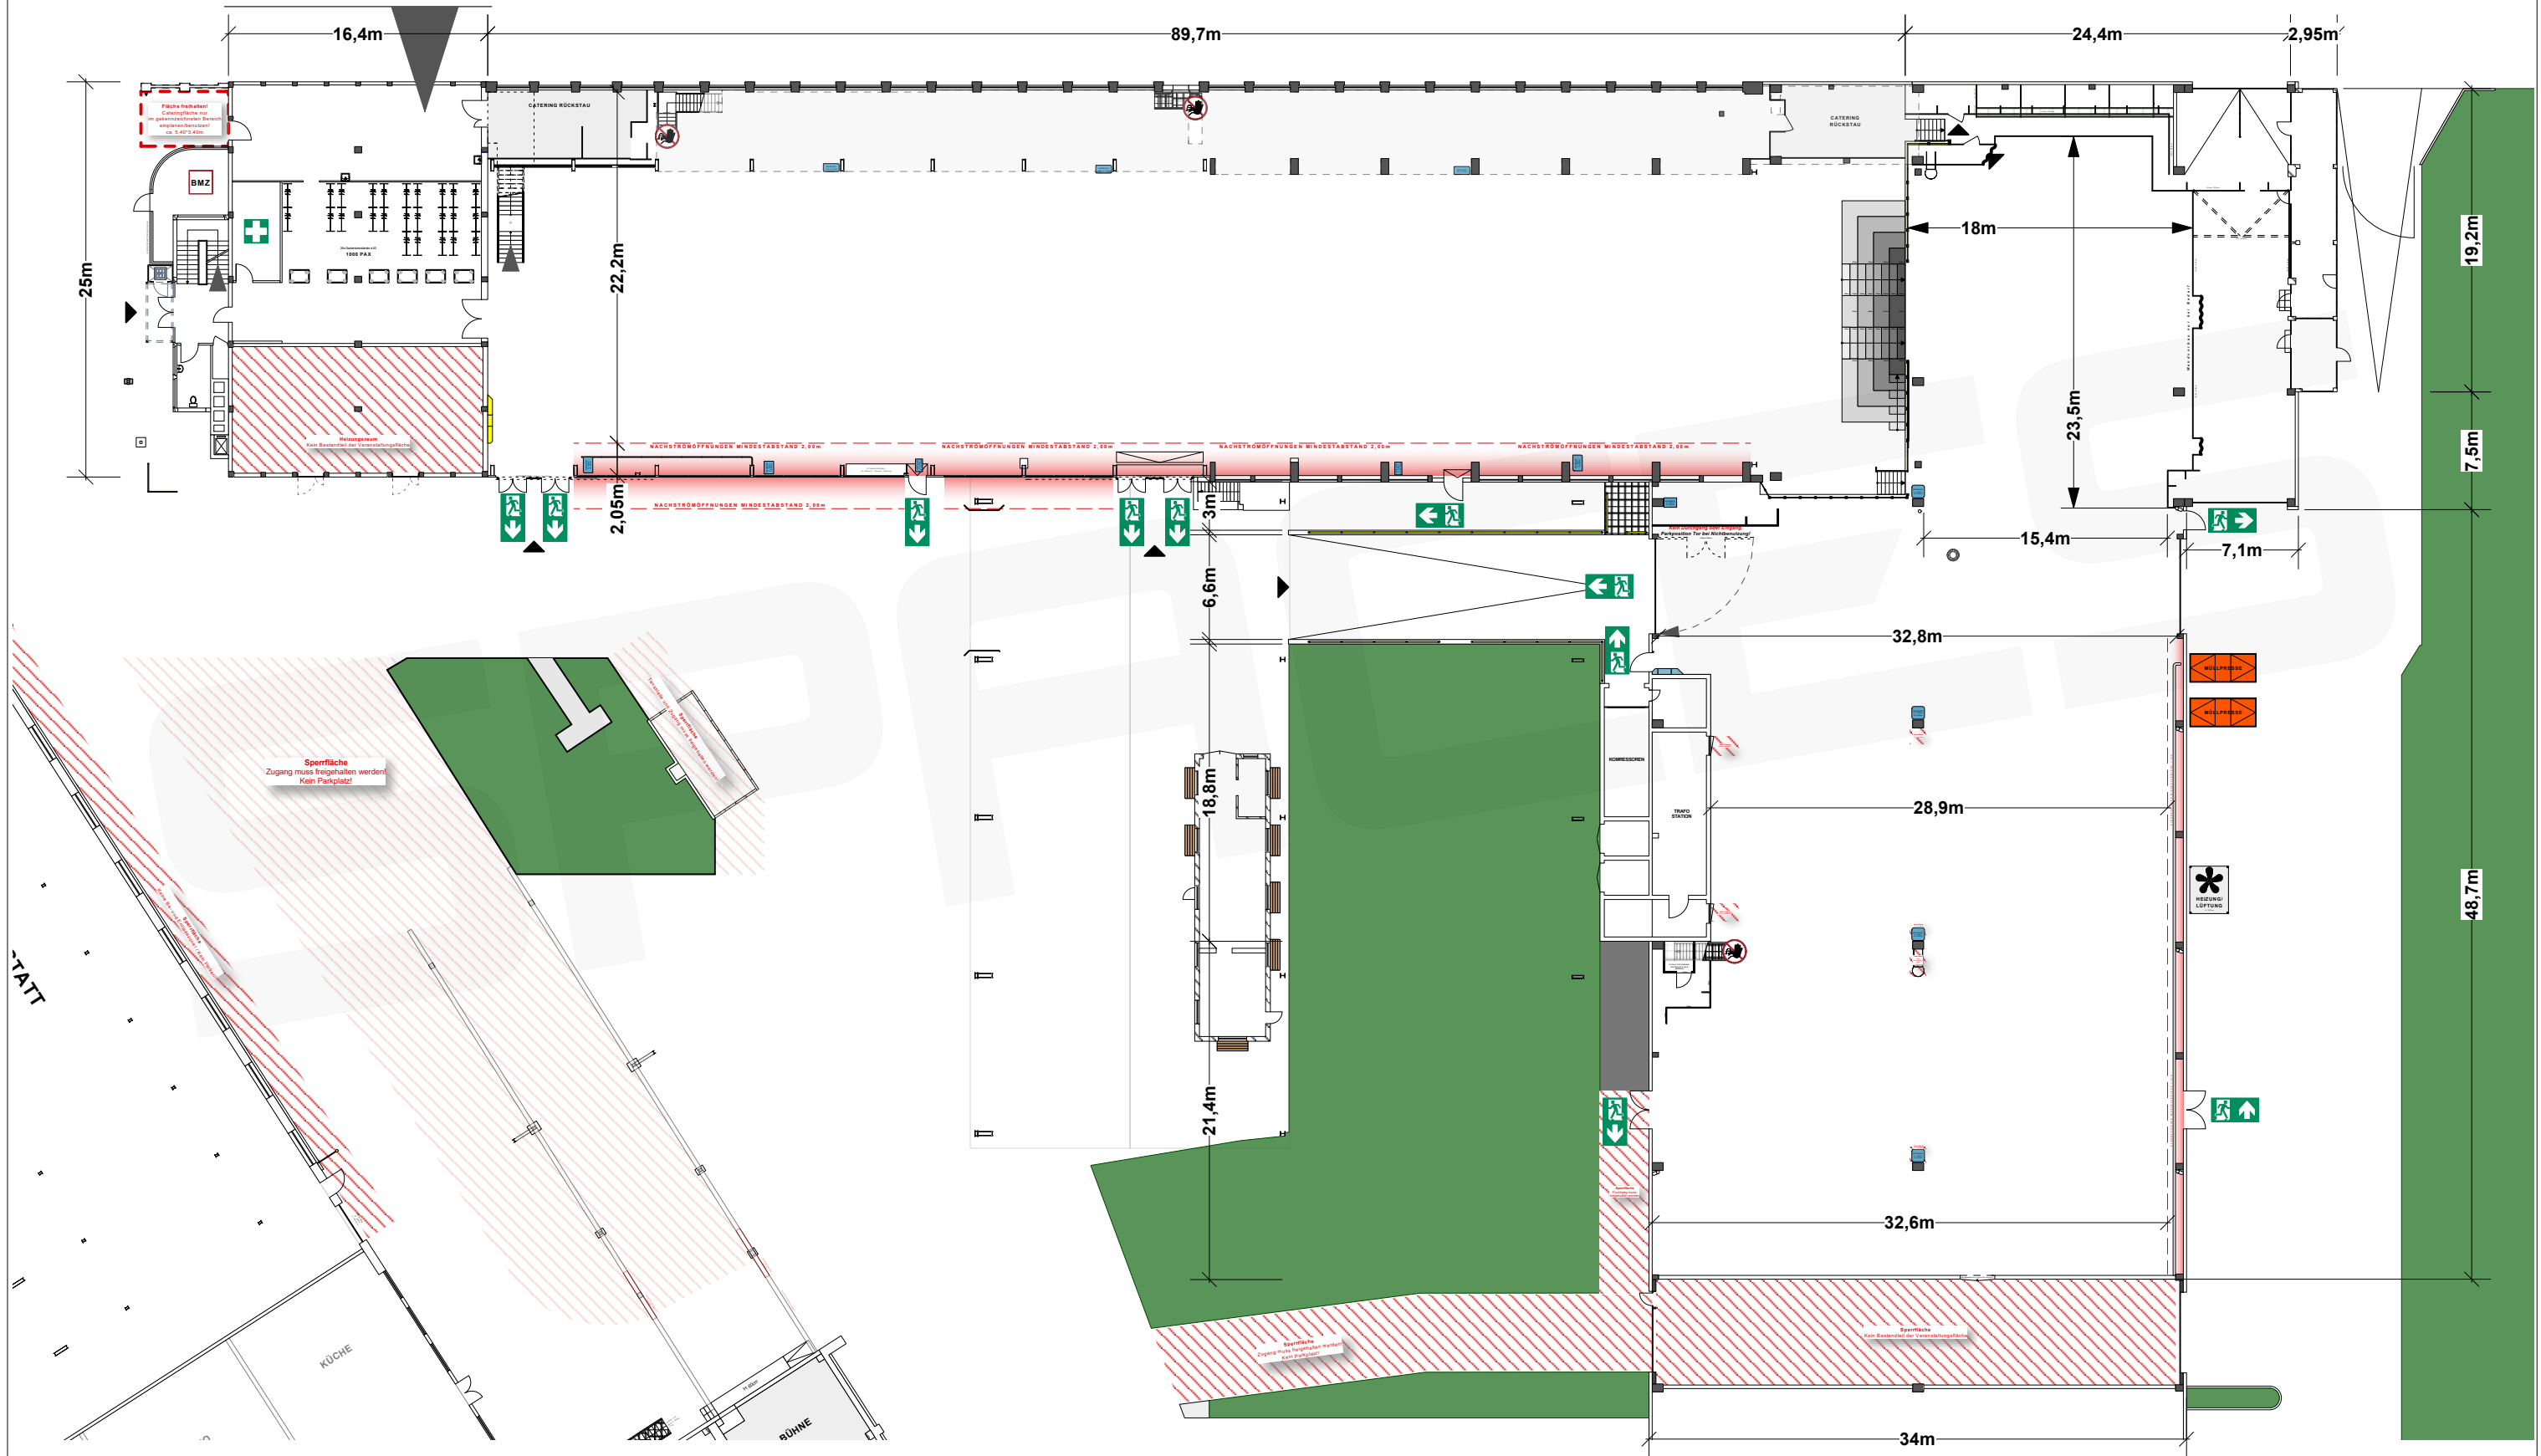


Vorabzug. Alle Maße sind vor Ort zu prüfen!

ALTER STAHLBAU

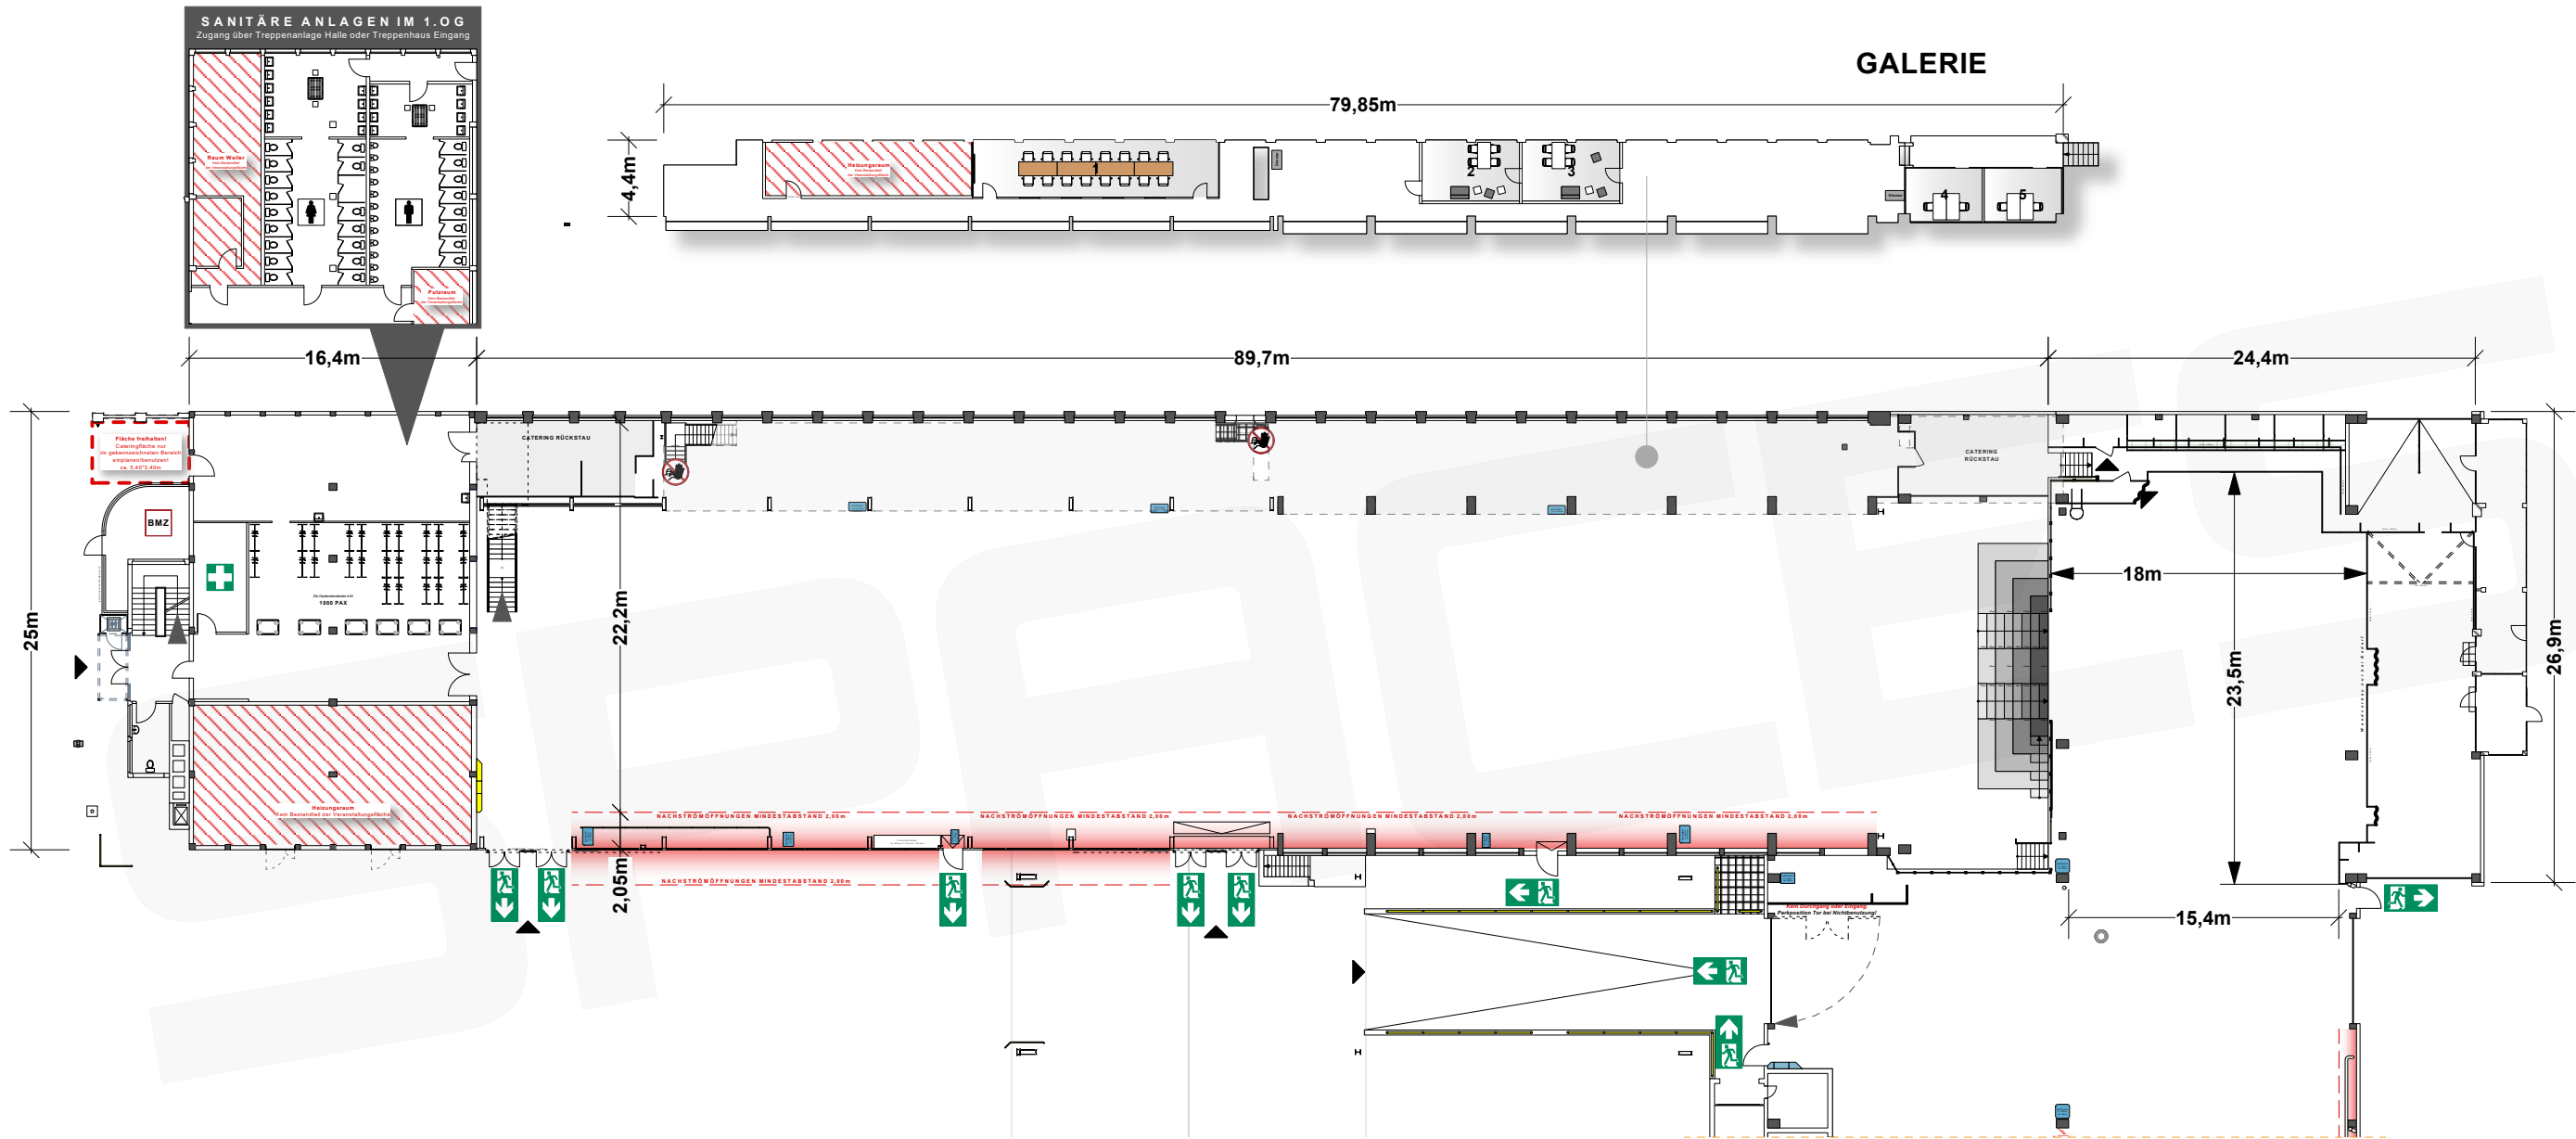


Vorabzug. Alle Maße sind vor Ort zu prüfen!

NEUER STAHLBAU

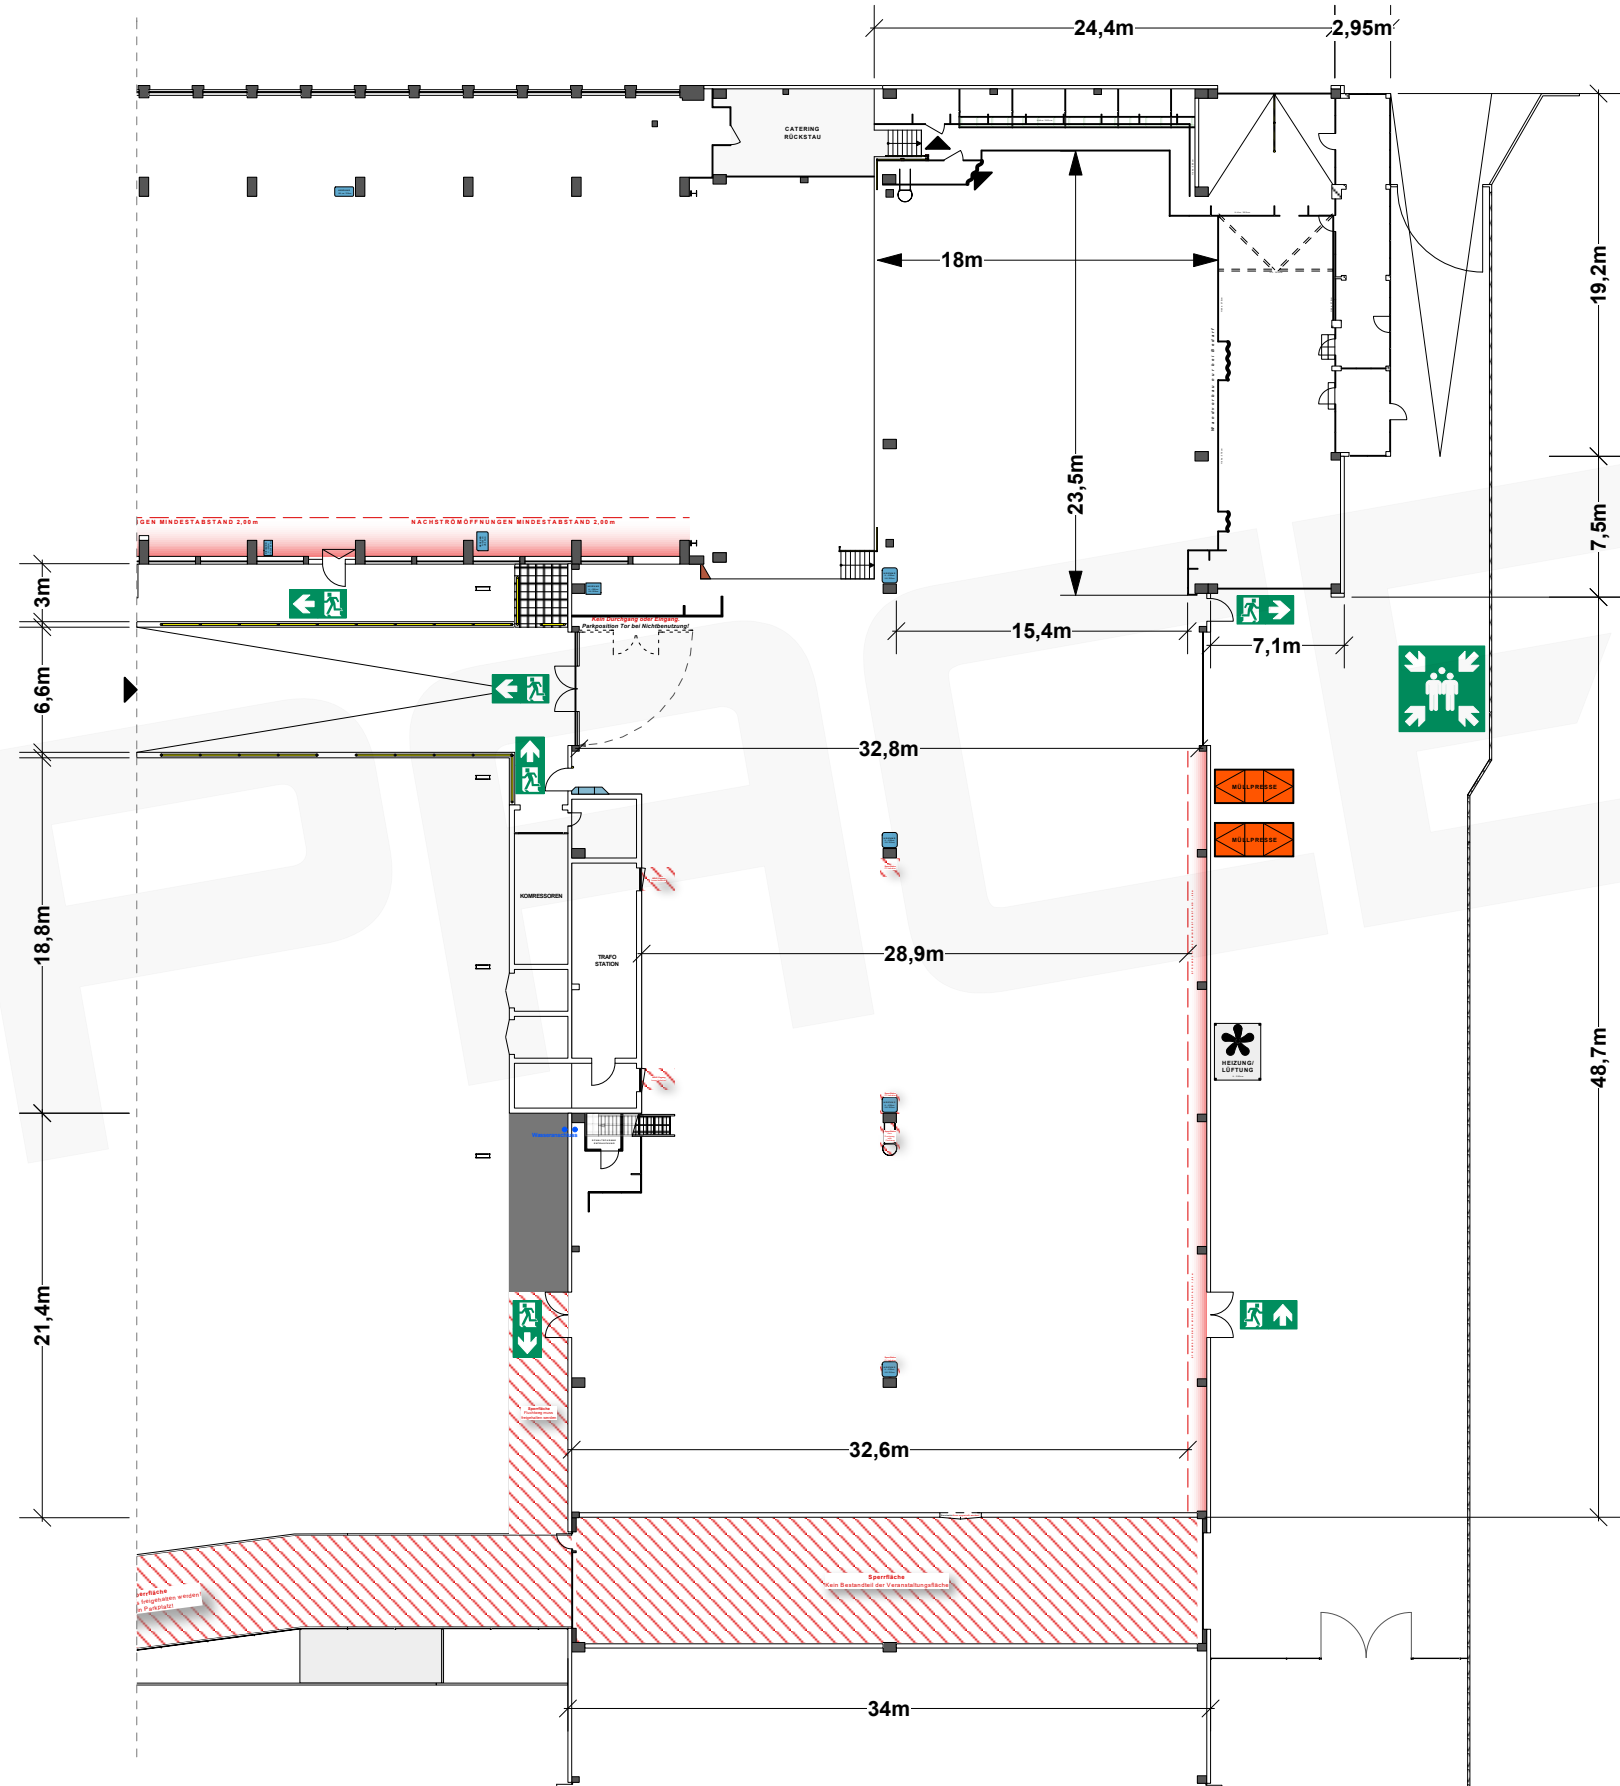

Vorabzug. Alle Maße sind vor Ort zu prüfen!

ALTER & NEUER STAHLBAU, HOF

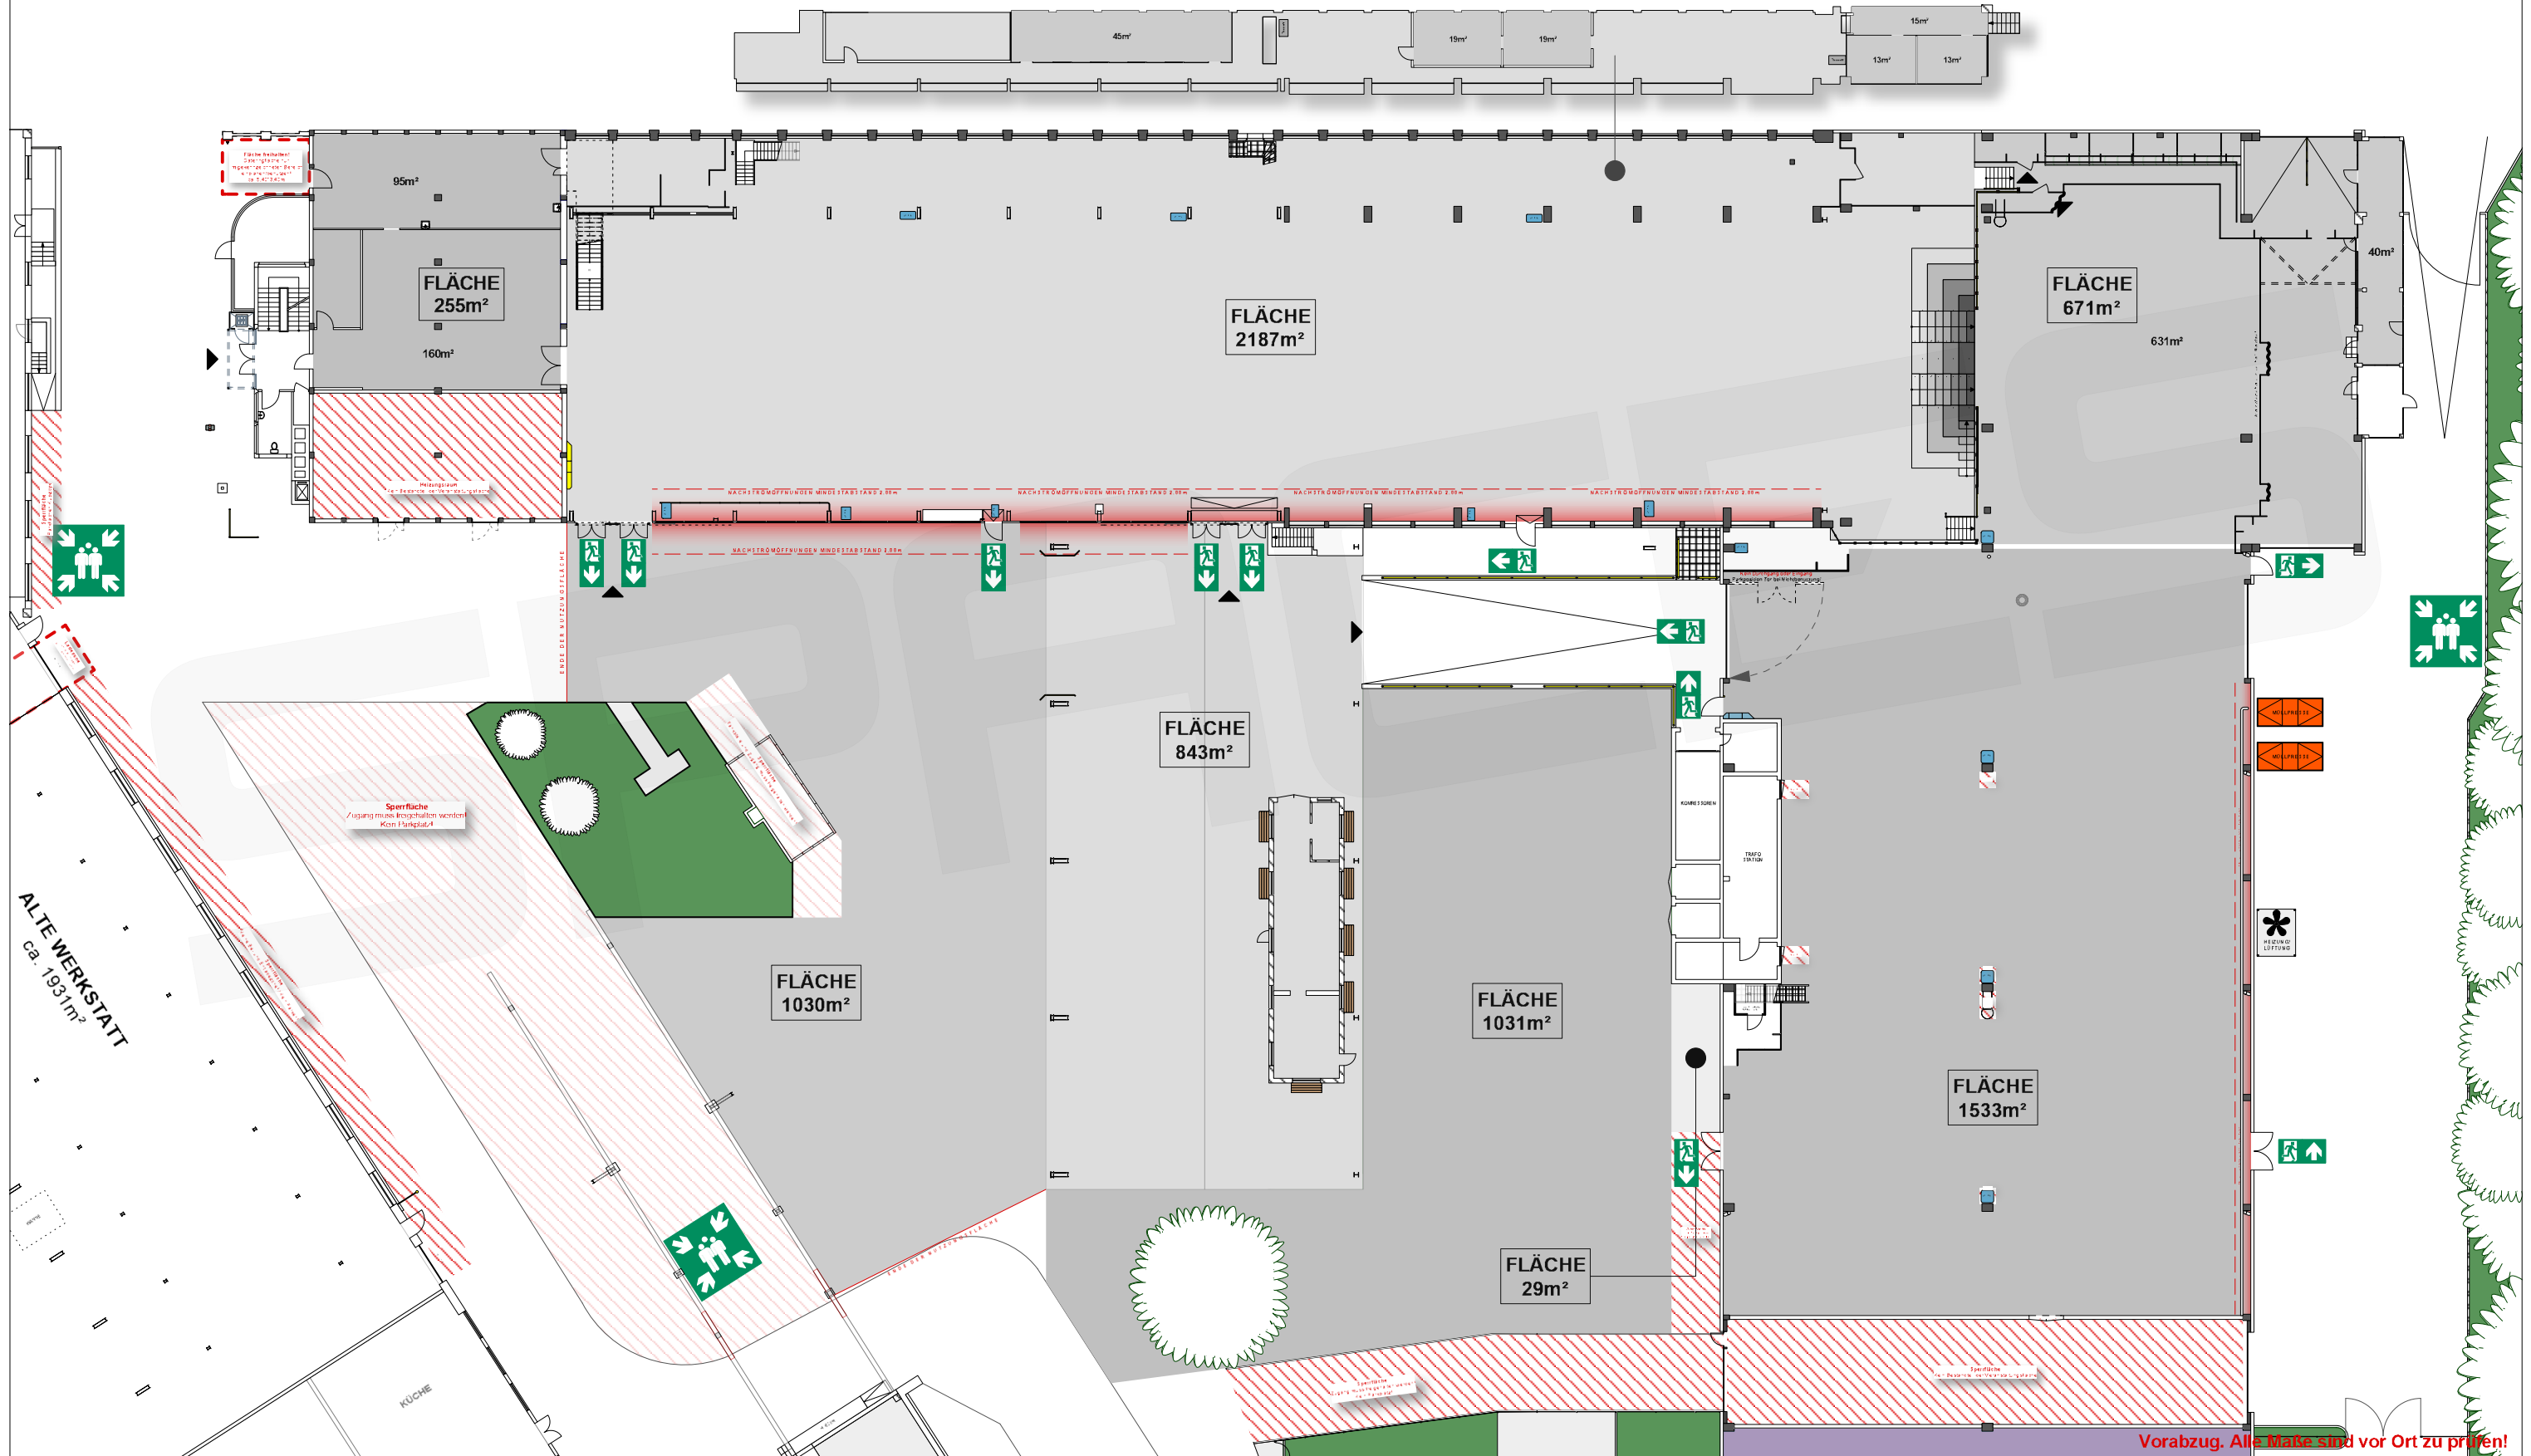

GELÄNDE


SPRENDLINGER LANDSTRASSE

**FEUERWEHR
UMFAHRUNG
UMLAUFEND
3,50m**

1.3 AS Pre-Rigg
Punkte am Kran
15,00m im FT50
Prerigg AS Kran
6 x 2,5m FT50
CPL: 3000 KG
UK: 6,45m Traversen
UK: 6,00m Kranbahn

1.1/1.2 AS Pre-Rigg Traversen
verfahrbar Strecke 172
40m im FT50
Prerigg AS
2 x 20m FT50
CPL: 1000 KG
UK: 6,15m

1.4 AS Pre-Rigg Traversen
über Treppenanlage
28,00m im FT50
Prerigg über Treppe
3 x 8m FT50
CPL: 1850 KG
UK: 8,90m

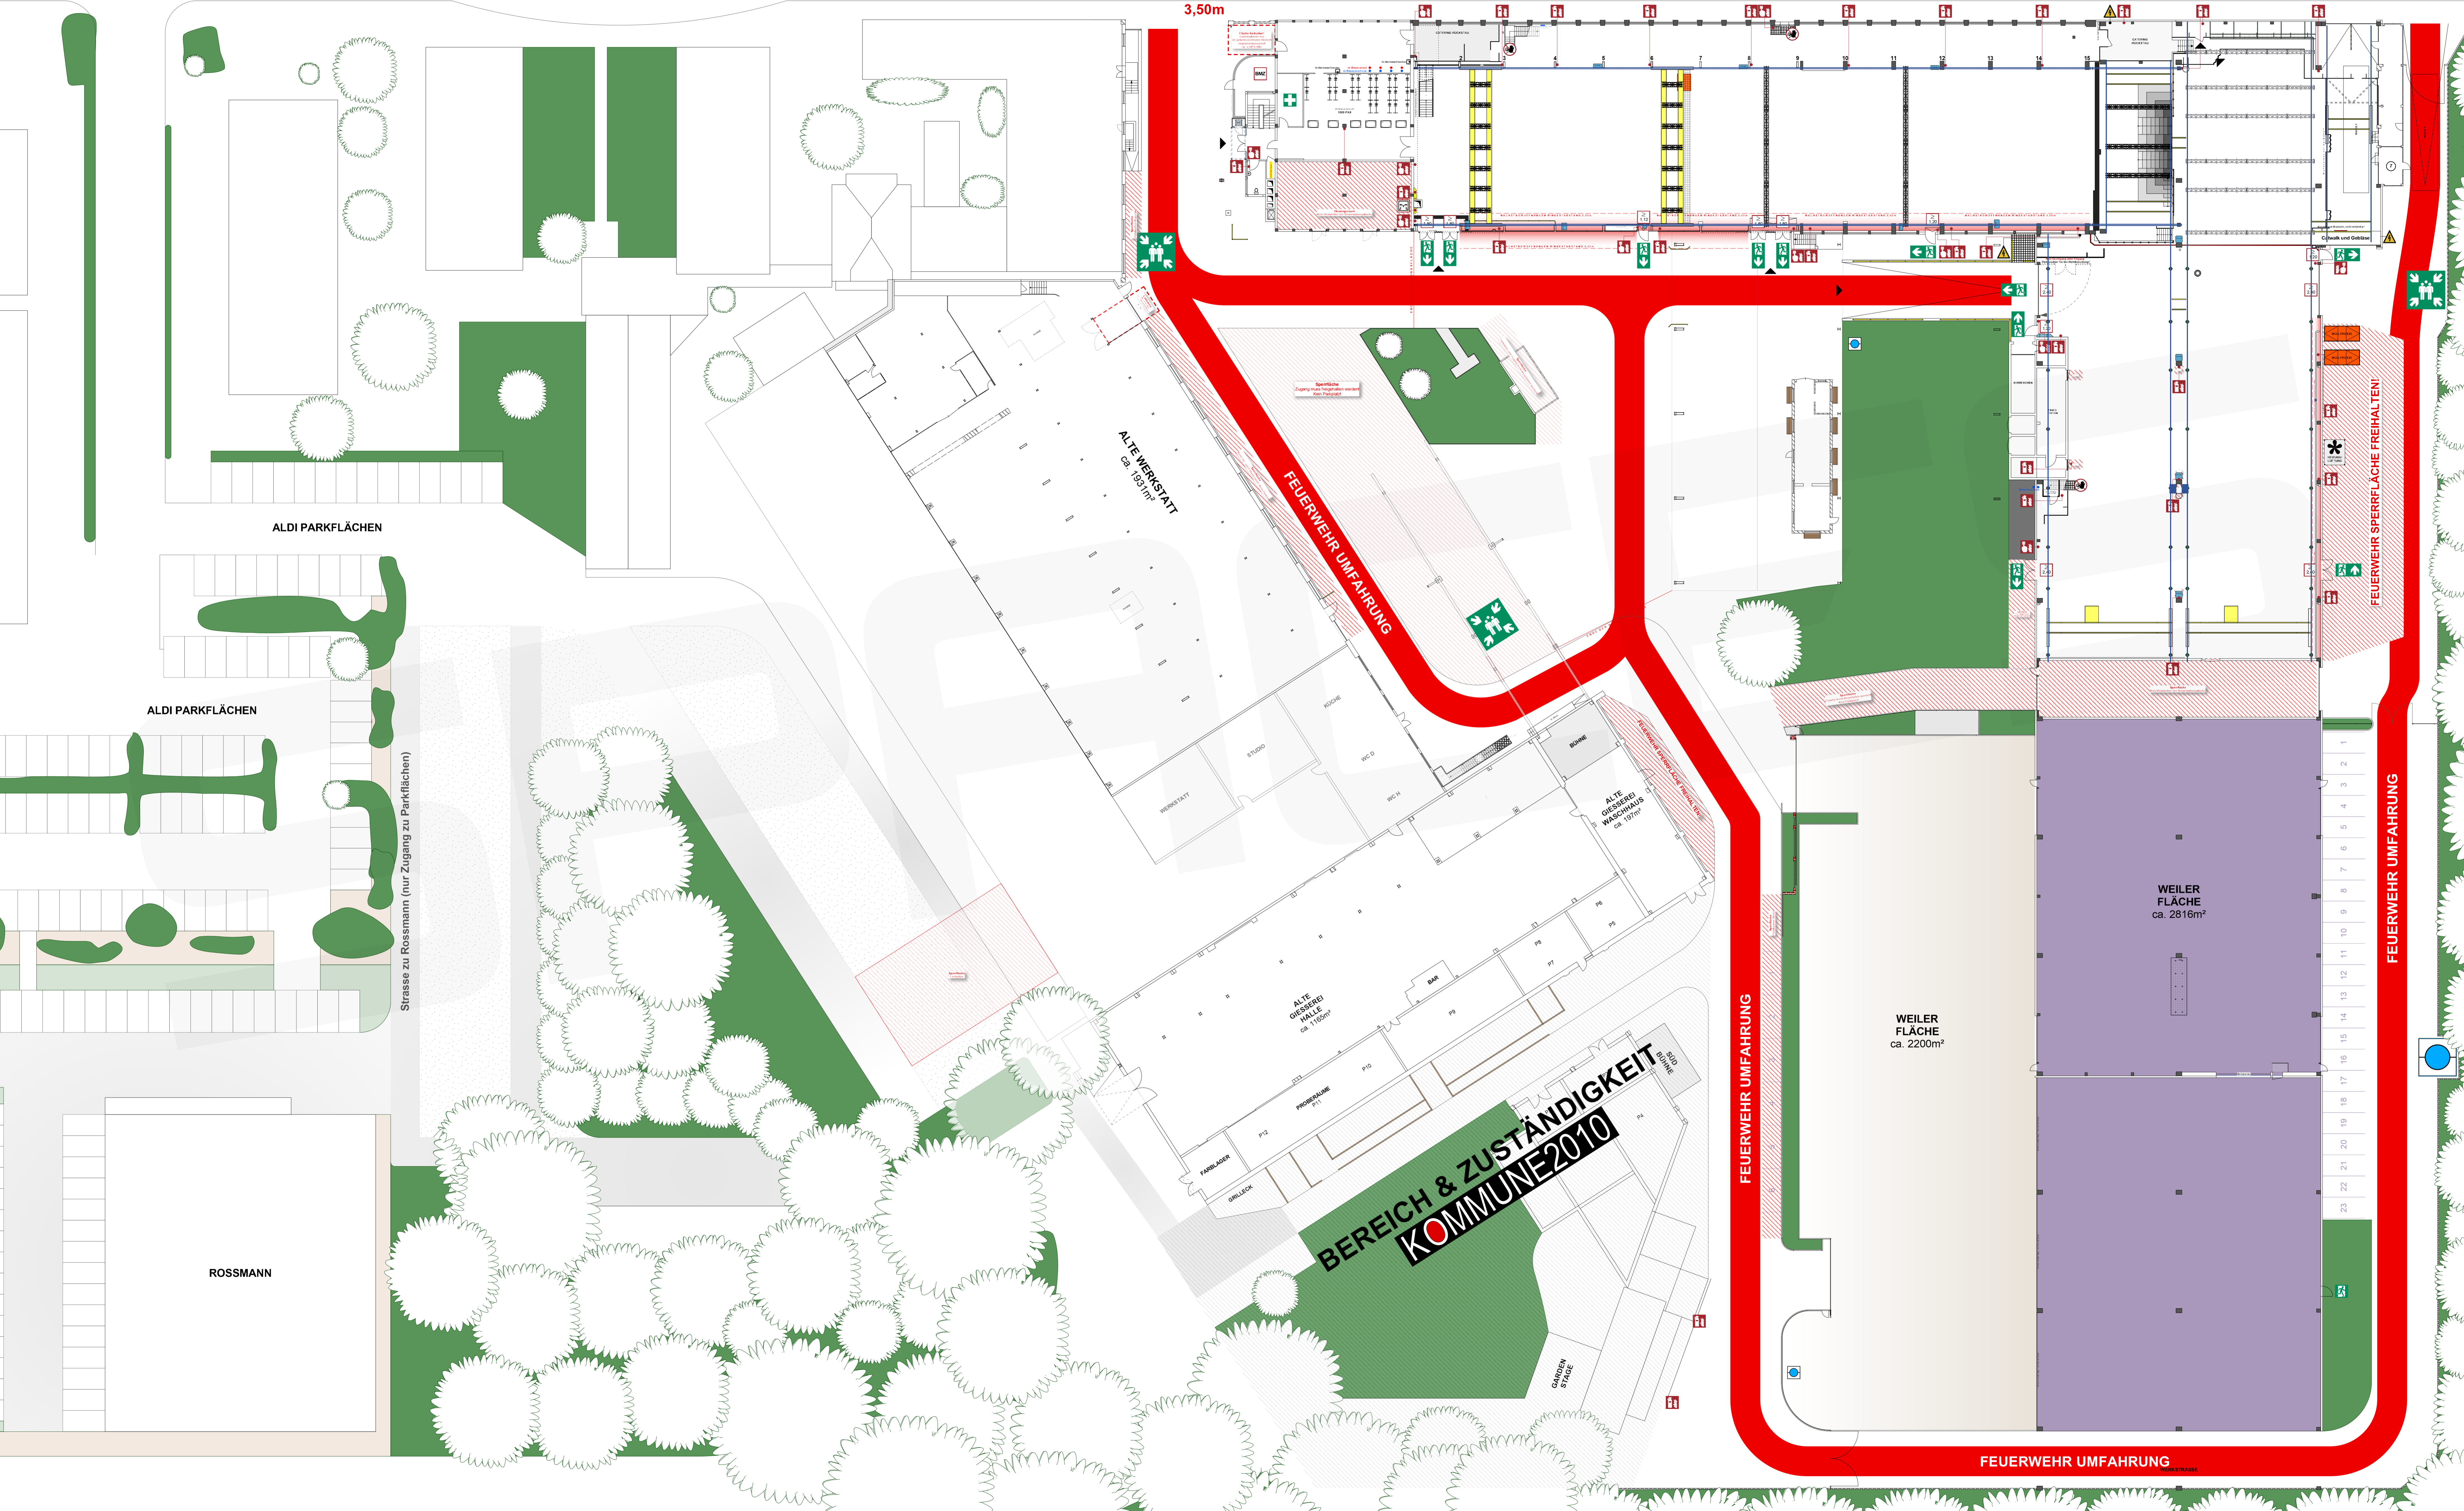

1
2
3
4
5
6
7
8
9
10
11
12
13
14
15
16
17
18
19
20
21
22
23

WEILER
FLÄCHE
ca. 2816m²

WEILER
FLÄCHE
ca. 2200m²

ALTE WERKSTATT
ca. 1500m²

ALTE GIEßEREI
WESCHENHOF
ca. 1000m²

ALTE GIEßEREI
HÄLLE
ca. 1800m²

ALDI PARKFLÄCHEN

ALDI PARKFLÄCHEN

ROSSMANN

Strasse zu Rossmann (nur Zugang zu Parkflächen)

**BEREICH & ZUSTÄNDIGKEIT
KOMMUNE 2010**

Vorabzug. Alle Maße über Ort zu prüfen!